


Wagii

Wrocławski zdroj z pitną wodą

Szybka

Centrum Obsługi Klienta MPWiK



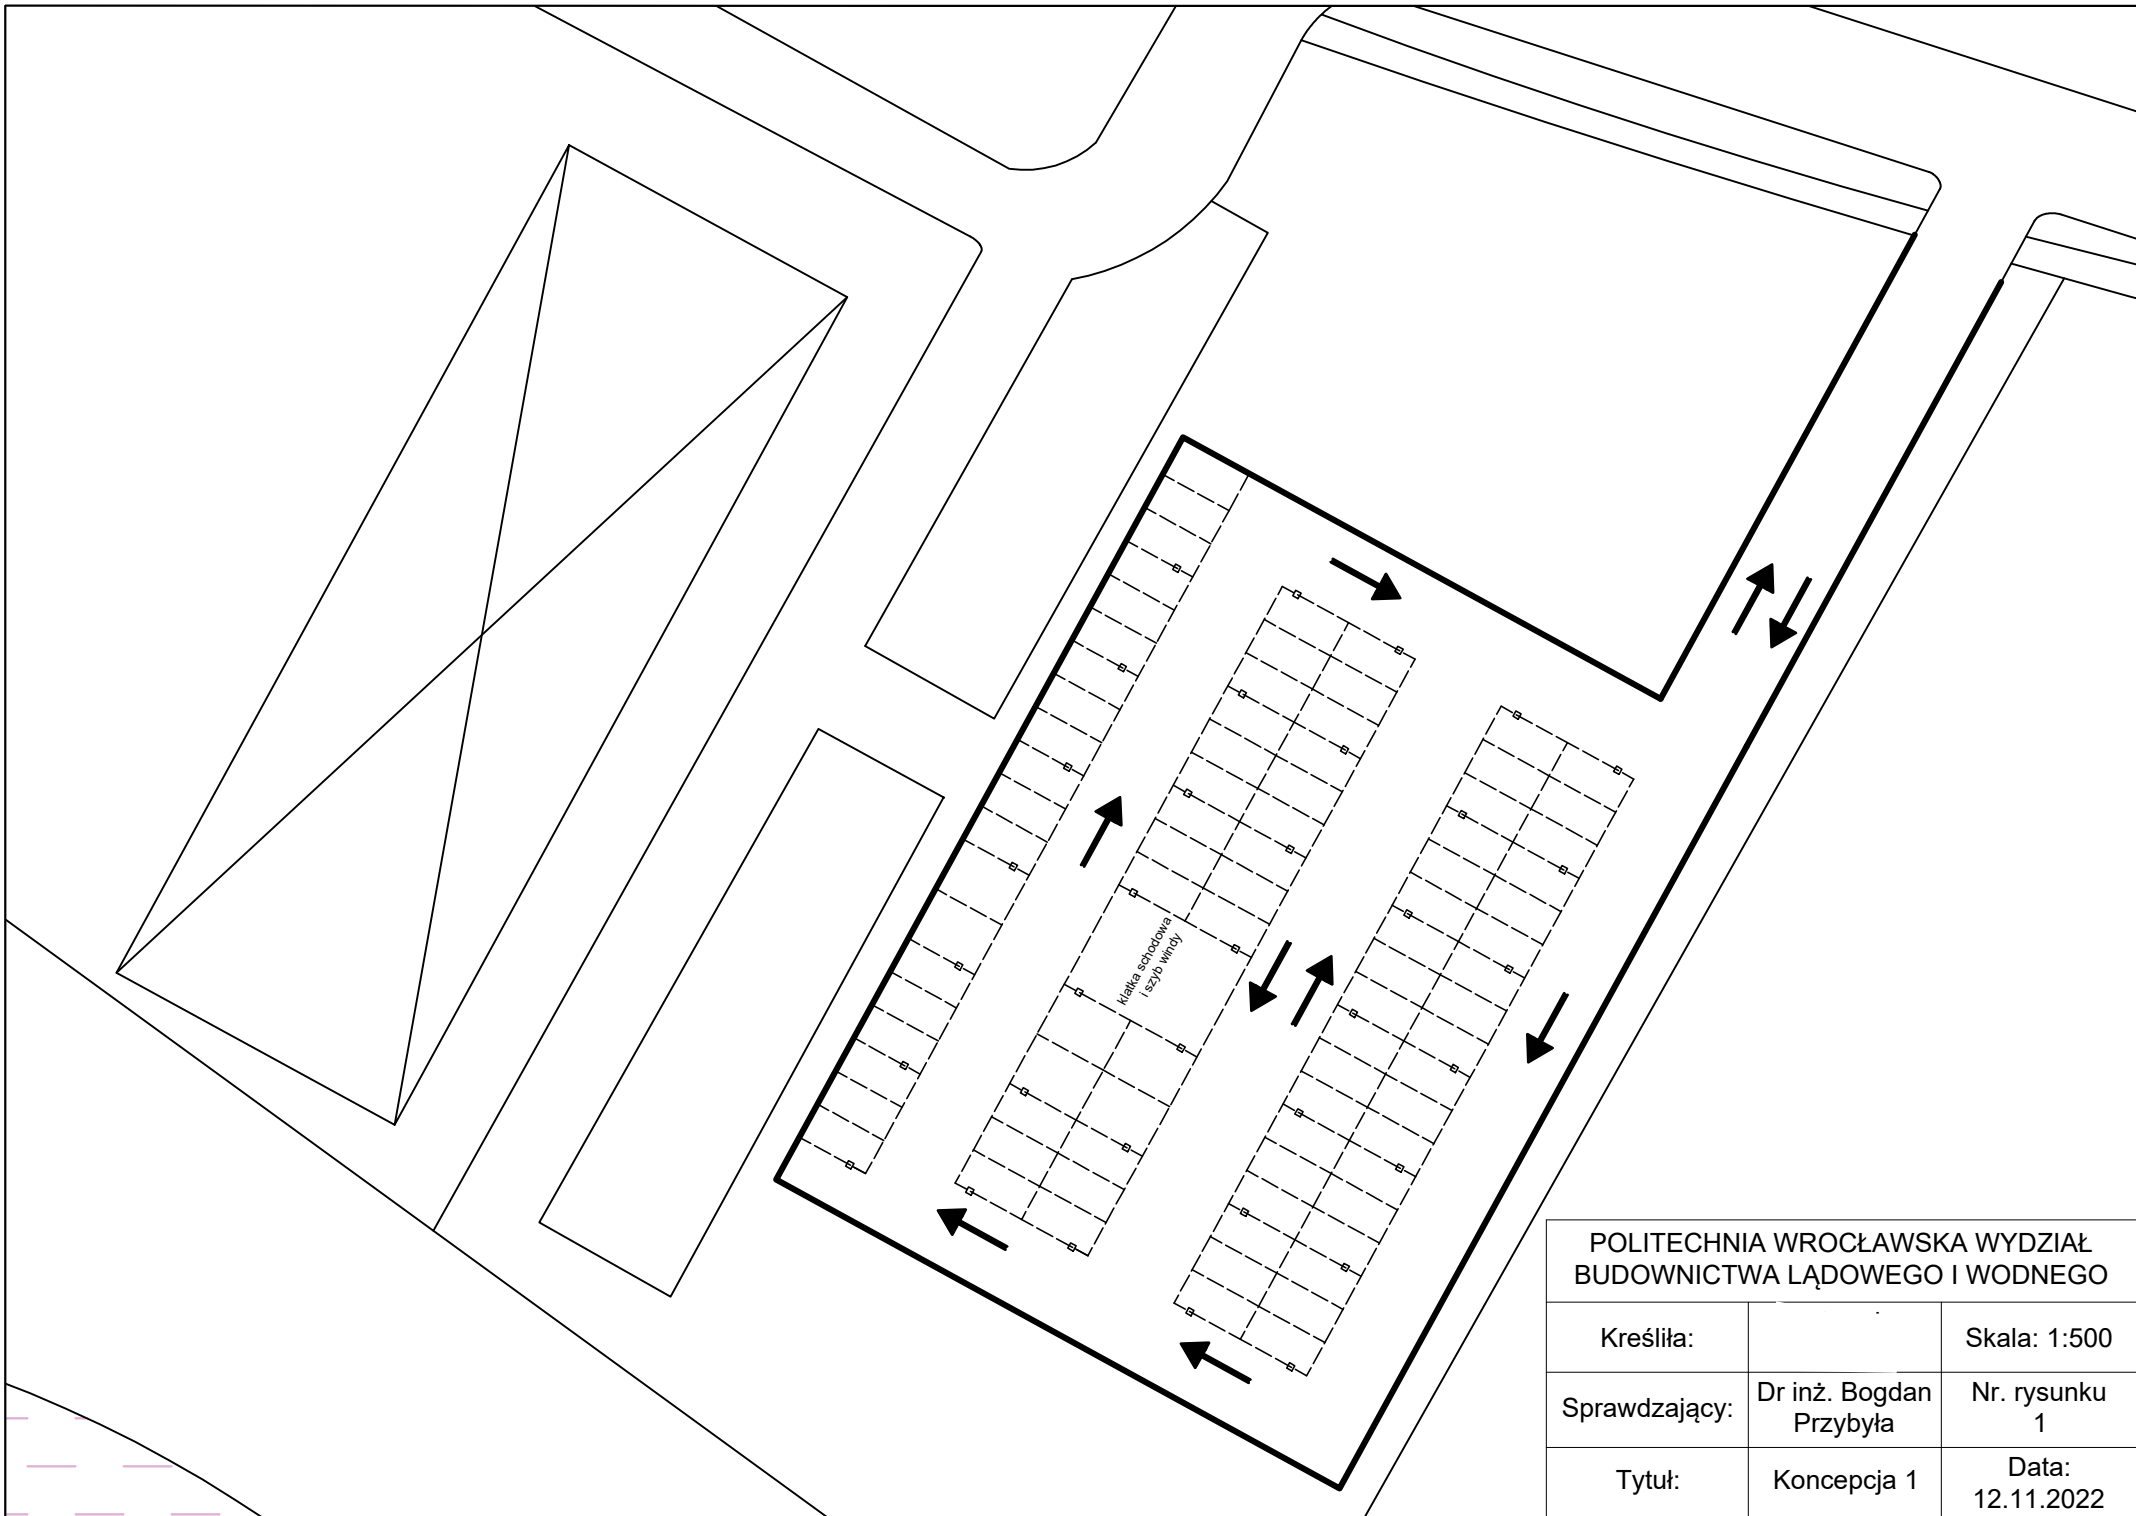

POLITECHNIA WROCLAWSKA WYDZIAŁ BUDOWNICTWA LĄDOWEGO I WODNEGO		
Kreśliła:		Skala: 1:500
Sprawdzający:	Dr inż. Bogdan Przybyła	Nr. rysunku 1
Tytuł:	Koncepcja 1	Data: 12.11.2022