Przekrój A-A

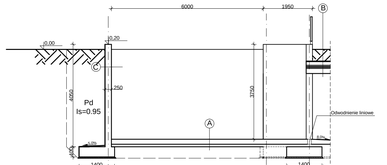

A
Płyta betonowa C20/25 20cm
Izolacja przeciwwilgociowa
Beton podkładowy C20/25 10cm

C
Izolacja przeciwwilgociowa
Płyta żelbetowa C20/25 25cm

Grunt rodzimy Pd 56cm
Warstwa filtrująca 3cm
Warstwa drenażowa 15cm
Beton dociskowy C20/25 5cm
Izolacja przeciwwodna
Gładź cementowa 2cm
Termoizolacja 5cm
Płyta stropowa żelbetowa 20cm

B

Przekrój C-C

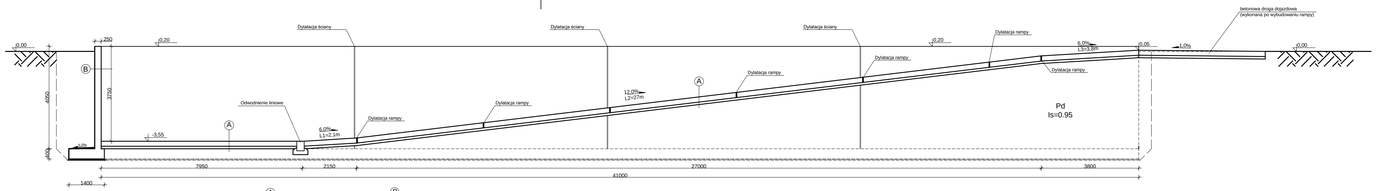

A
Płyta betonowa C20/25 20cm
Izolacja przeciwwilgociowa
Beton podkładowy C20/25 10cm

B
Izolacja przeciwwilgociowa
Płyta żelbetowa C20/25 25cm

B

Przekrój B-B

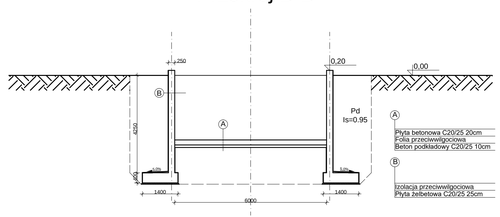

A
Płyta betonowa C20/25 20cm
Folia przeciwwilgociowa
Beton podkładowy C20/25 10cm

B
Izolacja przeciwwilgociowa
Płyta żelbetowa C20/25 25cm

A

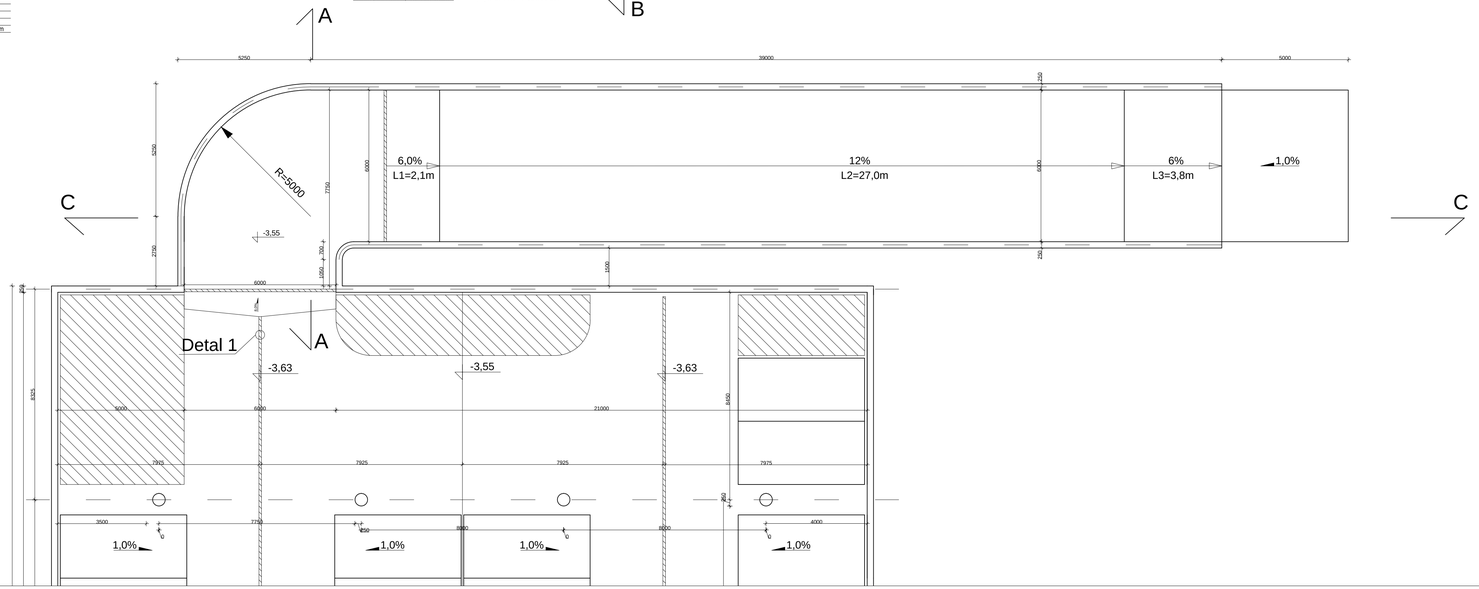

Detal 1

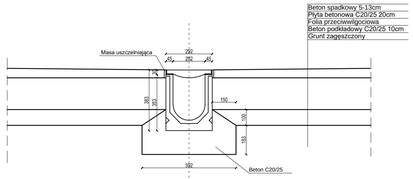

Beton spadkowy 5-13cm
Płyta betonowa C20/25 20cm
Folia przeciwwilgociowa
Beton podkładowy C20/25 10cm
Grunt zagęszczony